
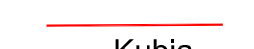
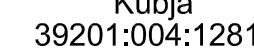














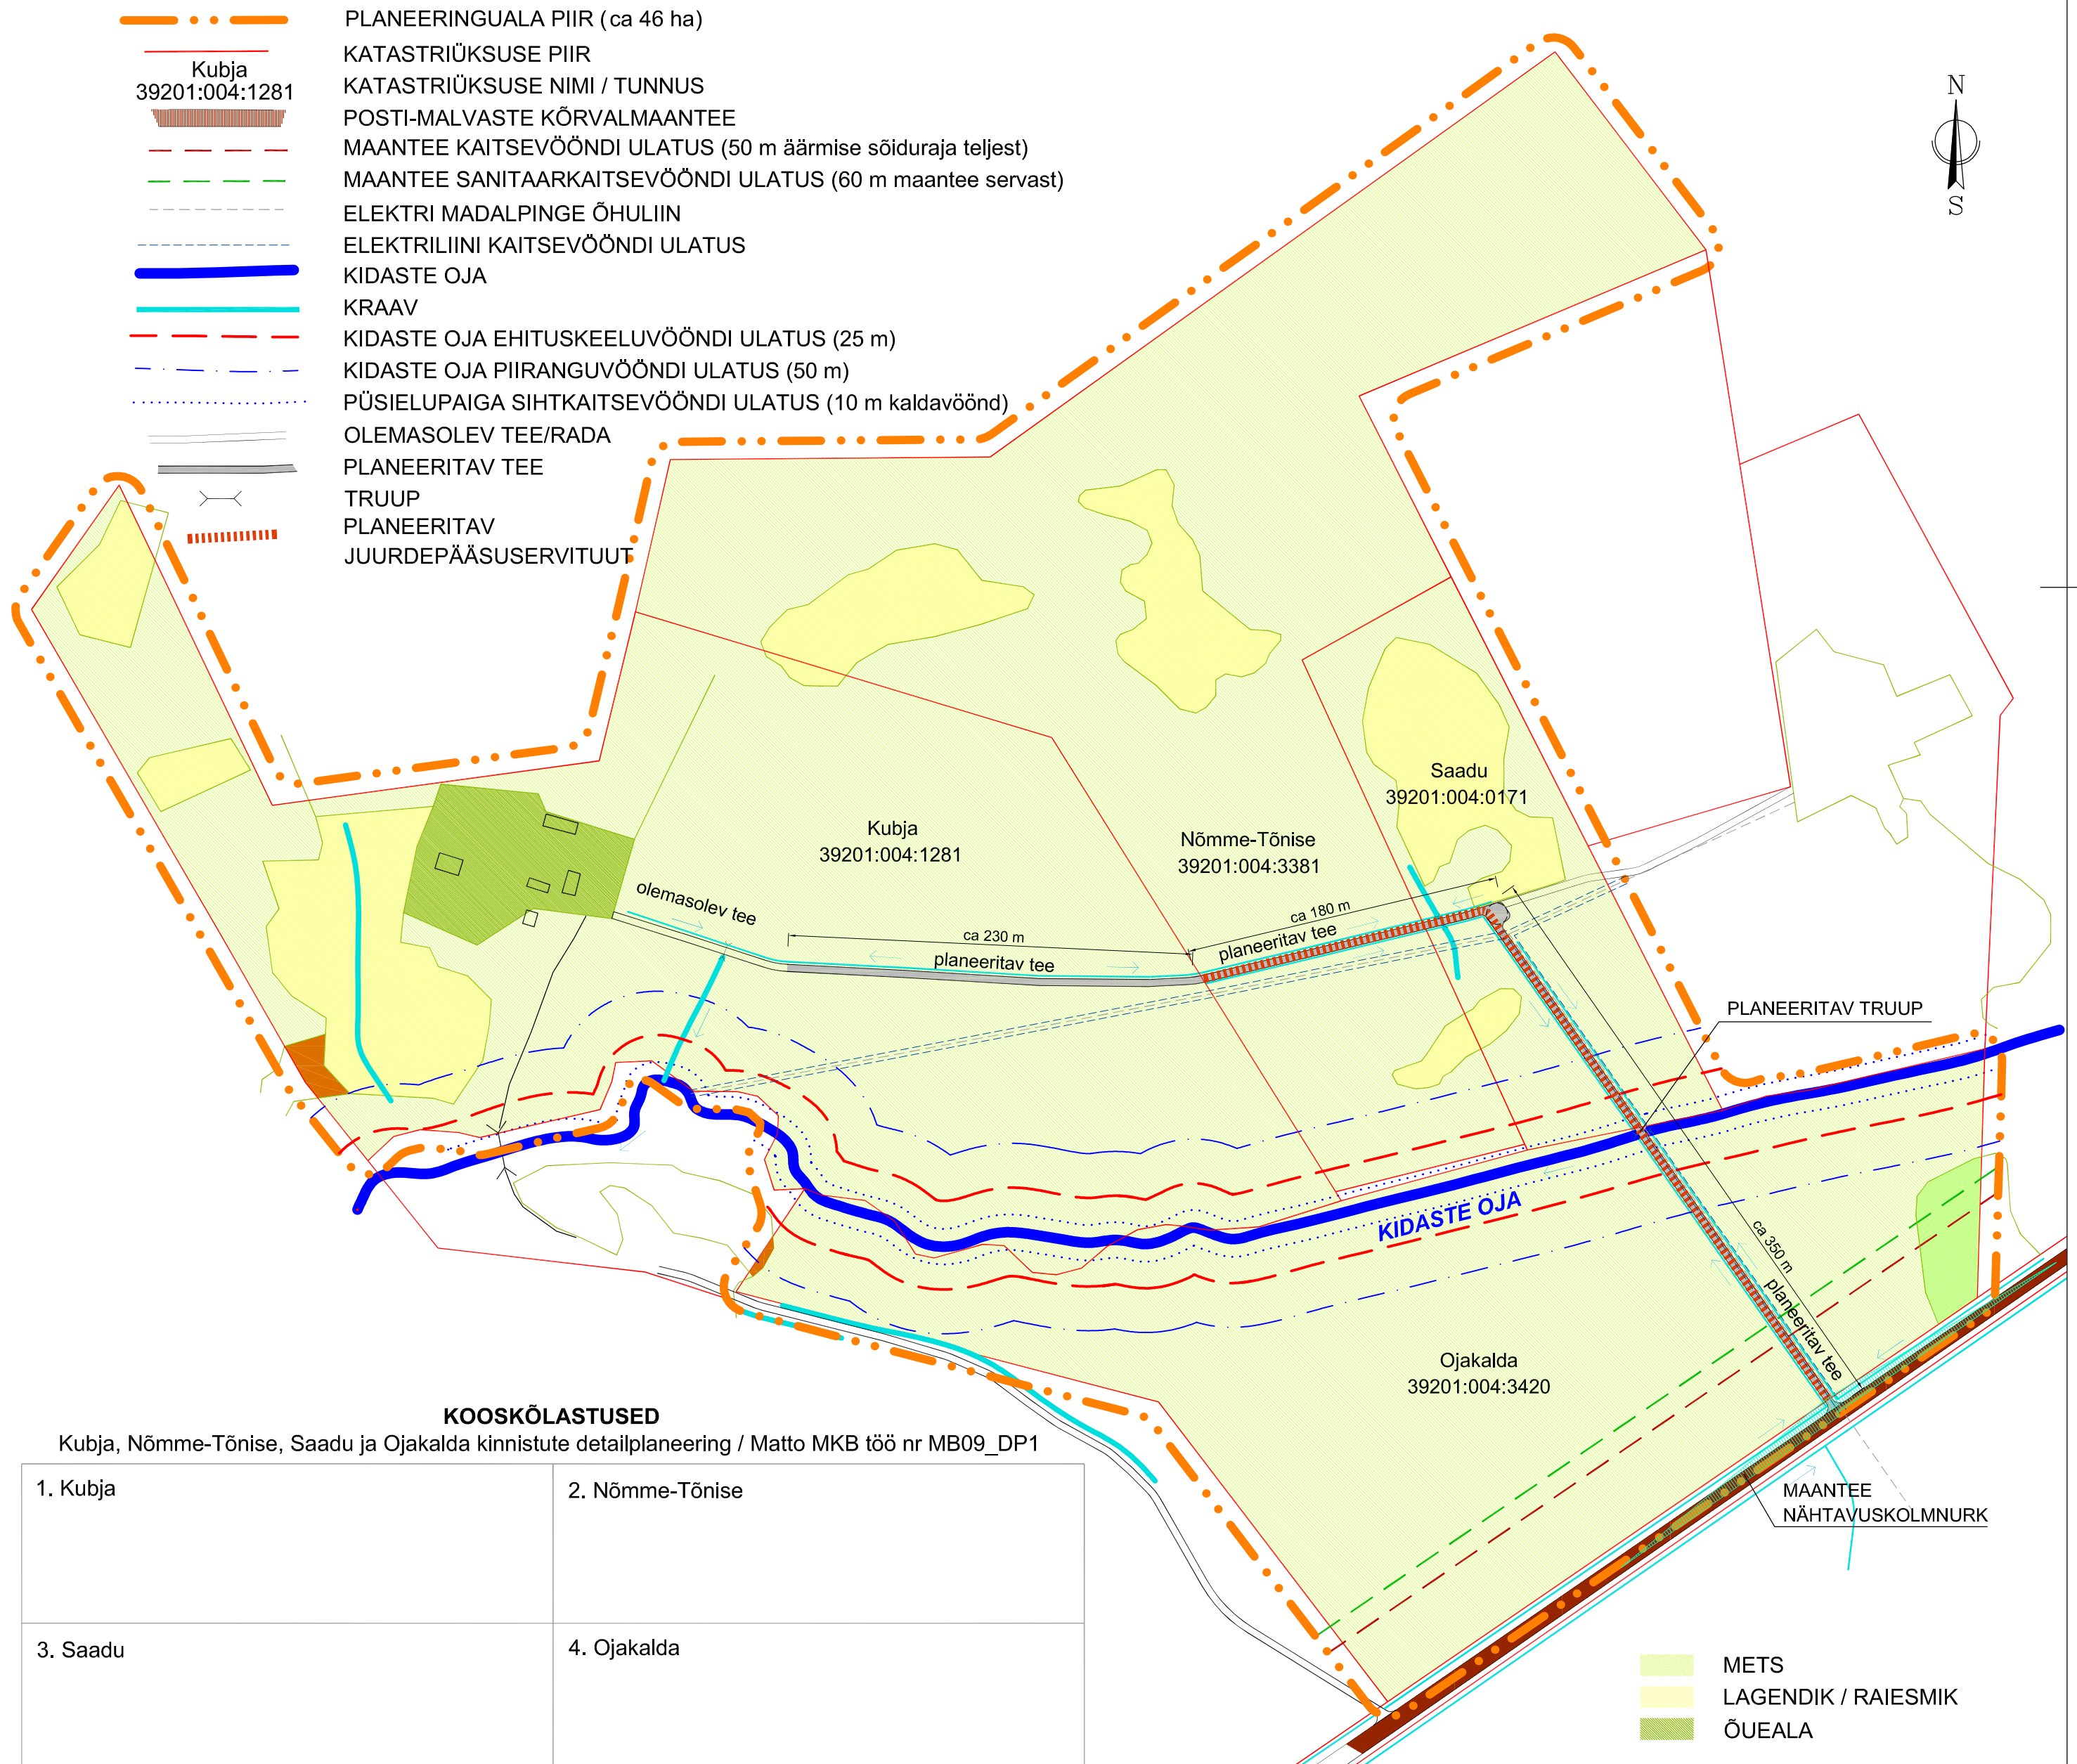
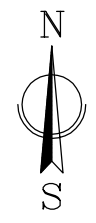





-  PLANEERINGUALA PIIR (ca 46 ha)
-  KATASTRIÜKSUSE PIIR
-  KATASTRIÜKSUSE NIMI / TUNNUS
-  POSTI-MALVASTE KÕRVALMAANTEE
-  MAANTEE KAITSEVÕONDI ULATUS (50 m äärmise sõiduraja teljest)
-  MAANTEE SANITAARKAITSEVÕONDI ULATUS (60 m maantee servast)
-  ELEKTRI MADALPINGE ÕHULIIN
-  ELEKTRILIINI KAITSEVÕONDI ULATUS
-  KIDASTE OJA
-  KRAAV
-  KIDASTE OJA EHTUSKEELUVÕONDI ULATUS (25 m)
-  KIDASTE OJA PIIRANGUVÕONDI ULATUS (50 m)
-  PÜSIELUPAIGA SIHTKAITSEVÕONDI ULATUS (10 m kaldavöönd)
-  OLEMASOLEV TEE/RADA
-  PLANEERITAV TEE
-  TRUUP
-  PLANEERITAV JUURDEPÄÄSUSERVITUUT




**KOOSKÕLASTUSED**

Kubja, Nõmme-Tõnise, Saadu ja Ojakalda kinnistute detailplaneering / Matto MKB töö nr MB09\_DP1

1. Kubja	2. Nõmme-Tõnise
3. Saadu	4. Ojakalda
5. Lääne Teedekeskus	6. Keskkonnaameti Hiiu-Saare-Lääne regioon
7. OÜ Jaotusvõrk	8.

-  METS
-  LAGENDIK / RAIESMIK
-  ÕUEALA

Märkused :  
 - Joonisel kujutatud lahendus on tinglik ja täpsustatakse hilisema ehitusprojektiga.  
 - Joonise koostamisel kasutatud maa-ameti kaardiserveri väljavõtet (<http://www.maaamet.ee>)  
 - Detailplaneeringu koosseisu kuuluvate erinevate jooniste ja seletuskirja nõuded kehtivad samaaegselt ja neid tuleb käsitleda komplekselt.

<b>Kubja, Nõmme-Tõnise, Saadu ja Ojakalda kinnistute detailplaneering</b> Mudaste/Ogandi Kõrgessaare Hiiumaa	Töö nr. : <b>MB09_DP1</b>	Tellijä : Kõrgessaare Vallavalitsus
	Joonis : DP-2/2 Detailplaan	Formaat : 420X420
 Kõrgessaare mnt.45 Kärkla Hiiumaa 92412 Tel/fax : +3724632132 E-mail : <a href="mailto:sulev@mattomk.hiiumaa.ee">sulev@mattomk.hiiumaa.ee</a>	Toimetatud : 20/01/2009	Väljatrükk : 10/02/2009
	Büroo juhataja :	<b>Sulev Matto</b>
	Planeerija :	<b>Arno Kuusk</b>